


Calle Mencey Romén

Calle Tinerfe

Calle Timanfaya

Calle Mencey Ichasagua

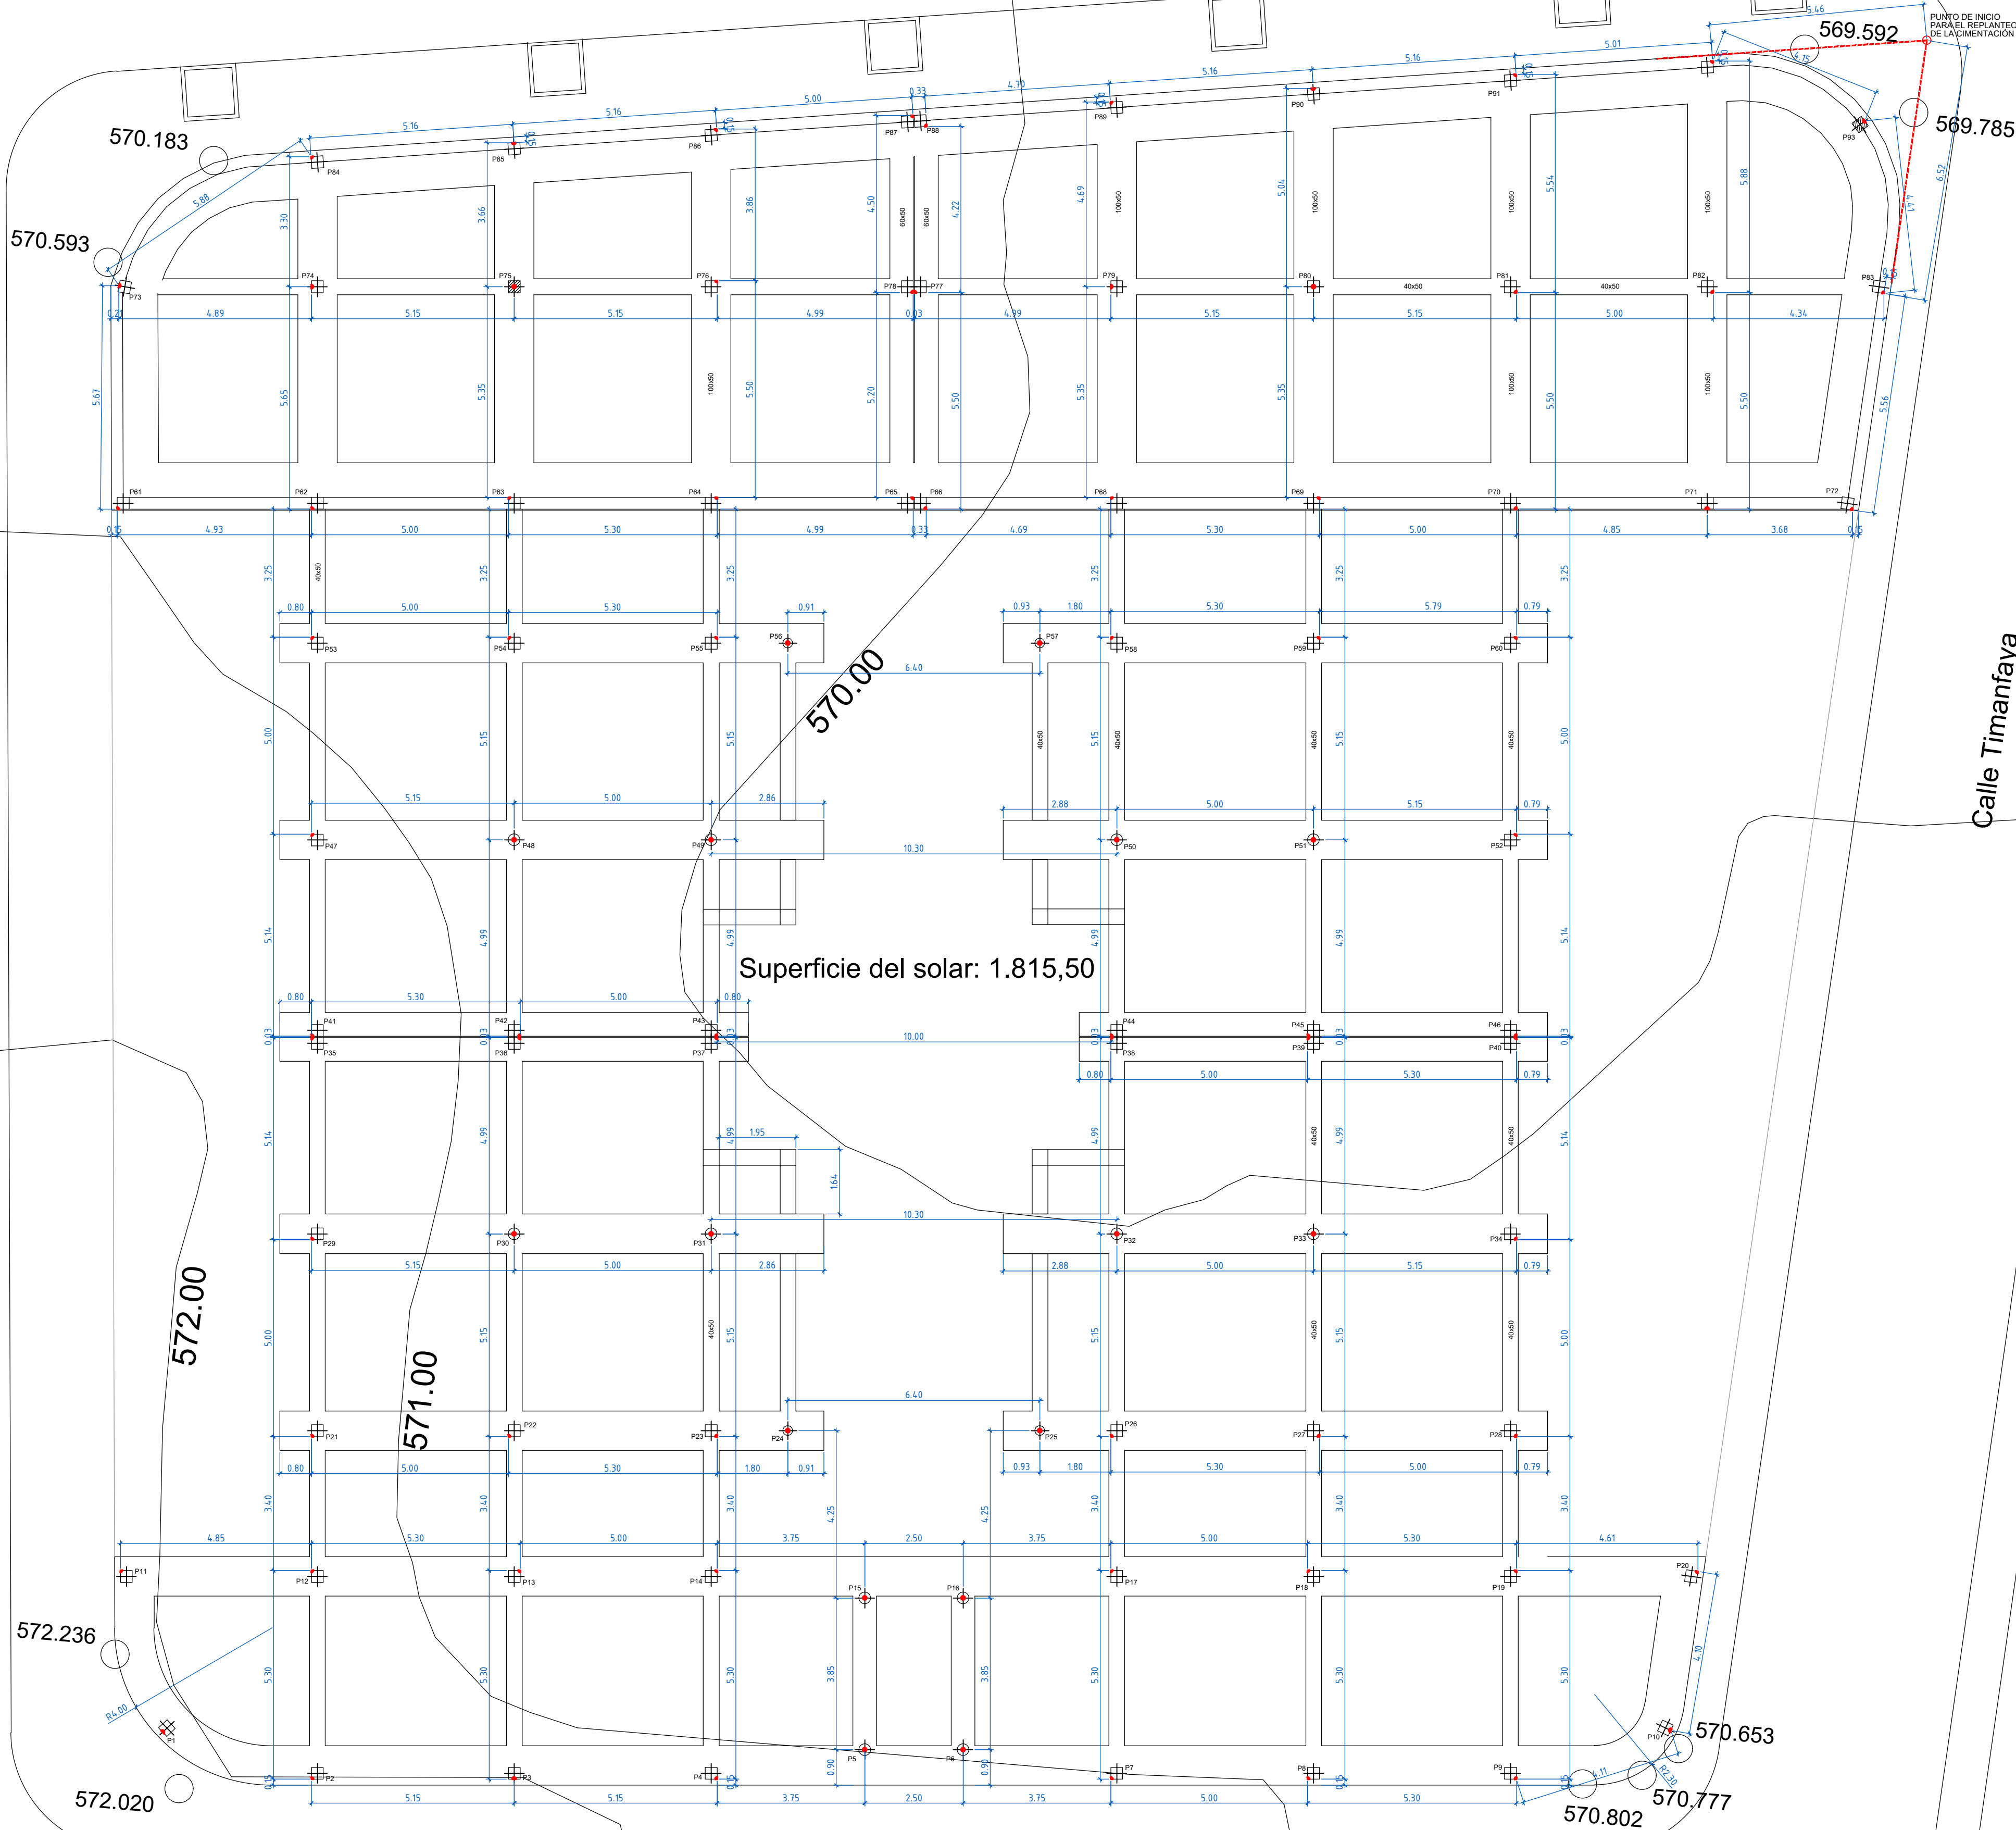

ba

Barquín Arquitectura
Avenida Valedor de la Ley nº 29, 2º.
38.004 Santa Cruz de Tenerife.
Tfno: 922 282 427
barquinarquitectura@gmail.com

PROMOTOR: IASS. CABILDO INSULAR DE TENERIFE
SITUACIÓN: PARCELA 3, U.A. GE6 CAMINO DE LA VILLA, T.M. LA LAGUNA
ARQUITECTO: JOSÉ LUIS BARQUÍN DIEZ
Nº de colegiado: 756

SUSTITUYE A:
Nº DE PLANO:

PROYECTO DE EJECUCIÓN: COMPLEJO RESIDENCIAL PARA PERSONAS CON AUTISMO

E-0

REPLANTEO DE LA CIMENTACIÓN

FECHA: octubre 2018
ESCALA: 1/100