


FORJADO 1
CANTO 25+5
Q.T. 9,00 KN/m²
IE 0,70
LOS NEGATIVOS SERÁN POR VIGUETA
Hormigón: HA-25, Y_c=1.5
Acero: B 500 SD, Y_s=1.15
M_r: Momento flector de cálculo (m*KN/m)
V: Cortante de cálculo (KN/m)

DATOS DEL FORJADO	
CARGAS	SECCIÓN TIPO DEL FORJADO
PESO PROPIO FORJADO: 0,00 KN/m ²	
CARGAS PERMANENTES: 0,00 KN/m ²	
SOLICITUD DE USO: 0,00 KN/m ²	
CARGA TOTAL FORJADO: 0,00 KN/m ²	

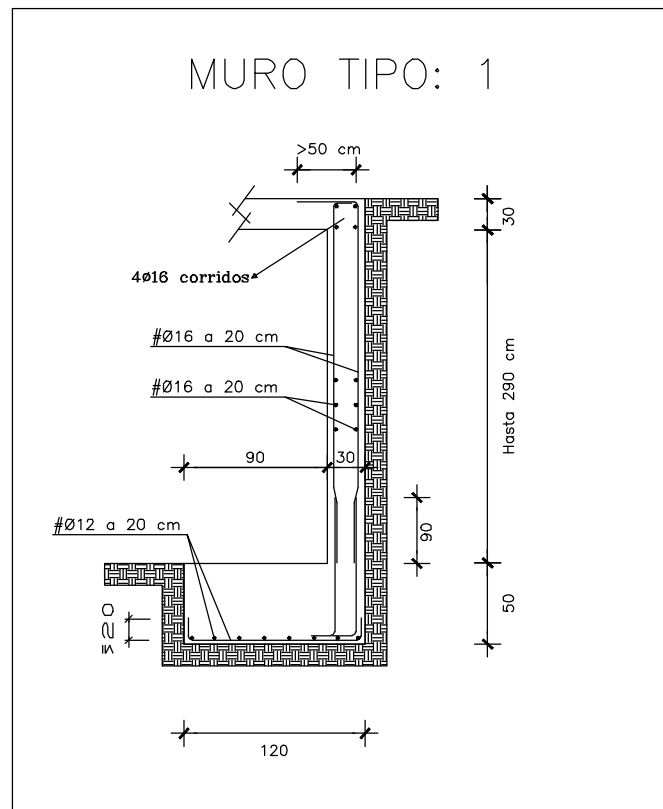

ba
Barquín Arquitectura
Avenida Venerico de Julio nº 29, 2º.
38.004 Santa Cruz de Tenerife.
Tfno: 922 282 427
ba@arquitectosbarquin.com

PROMOTOR: IASS. CABILDO INSULAR DE TENERIFE
SITUACIÓN: PARCELA 3, U.A. GE6
CAMINO DE LA VILLA, T.M. LA LAGUNA
ARQUITECTO: JOSÉ LUIS BARQUÍN DIEZ
Nº de colegiado: 756

Nº DE PLANO:

PROYECTO DE EJECUCIÓN: COMPLEJO RESIDENCIAL PARA PERSONAS CON AUTISMO
PLANO: CIMENTACIÓN PLANTA BAJA Y FORJADO 1

E-2
FECHA: octubre 2018
ESCALA: 1/100