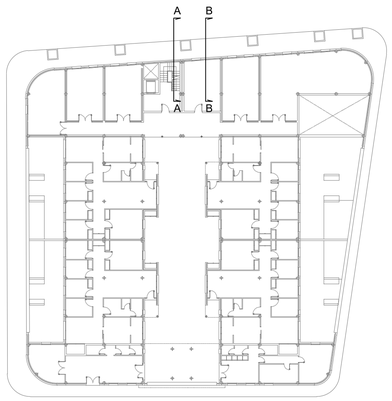

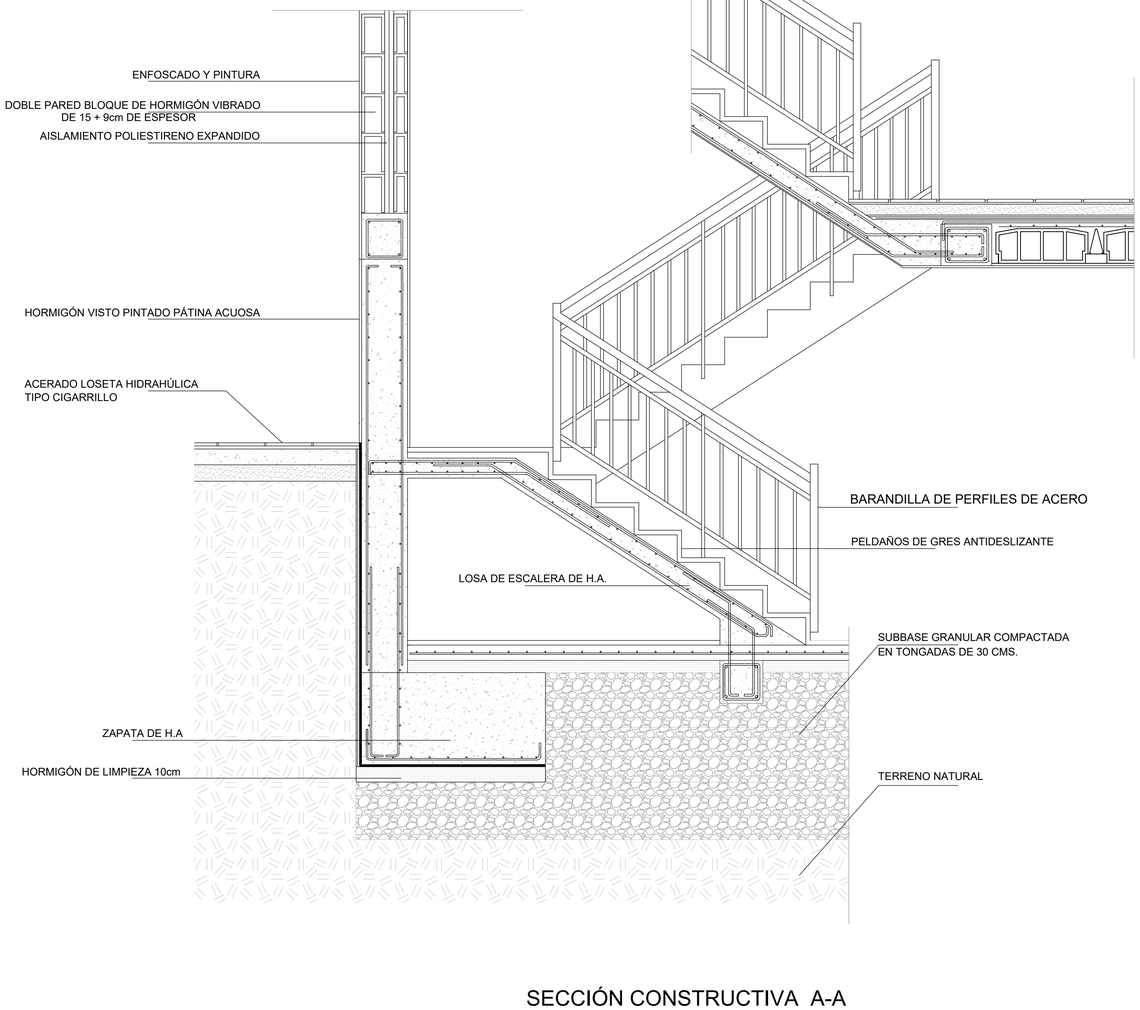

SECCIÓN CONSTRUCTIVA A-A

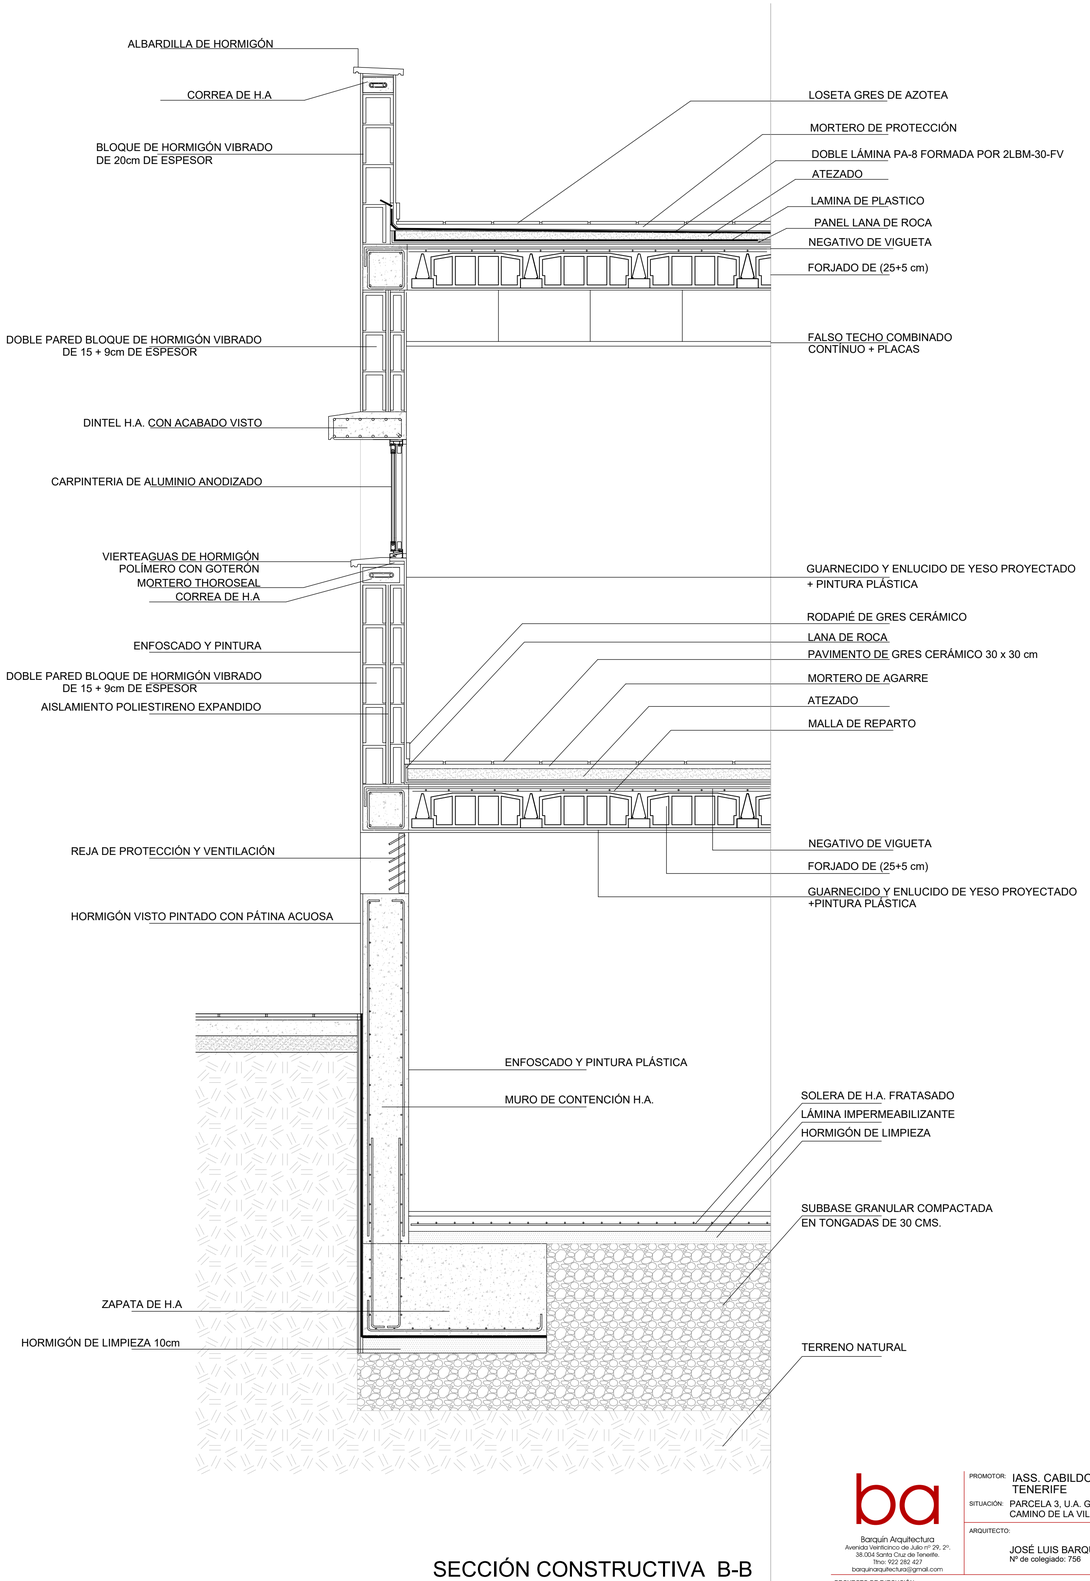

SECCIÓN CONSTRUCTIVA B-B

ba
Barquín Arquitectura
Avenida Veinticinco de Julio nº 29, 2º,
38.004 Santa Cruz de Tenerife.
Tfno: 922 282 427
barquinarquitectura@gmail.com

PROMOTOR: IASS. CABILDO INSULAR DE TENERIFE

SITUACIÓN: PARCELA 3, U.A. GE6
CAMINO DE LA VILLA, T.M. LA LAGUNA

ARQUITECTO:
JOSÉ LUIS BARQUÍN DIEZ
Nº de colegiado: 756

SUSTITUYE A:

Nº DE PLANO:

PROYECTO DE EJECUCIÓN:
COMPLEJO RESIDENCIAL
PARA PERSONAS CON AUTISMO

A-16

PLANO:
SECCIONES CONSTRUCTIVA "A-A" , "B-B"

FECHA:
octubre 2018

ESCALA:
1/20

VISADO - 01/08/2019 - Nº 097358
Pag. 1 de 1
Doc. 097358-014-28623
097358 - BARQUÍN DÍEZ, JOSÉ LUIS
COLEGIO OFICIAL DE ARQUITECTOS DE CANARIAS ORIENTAL