
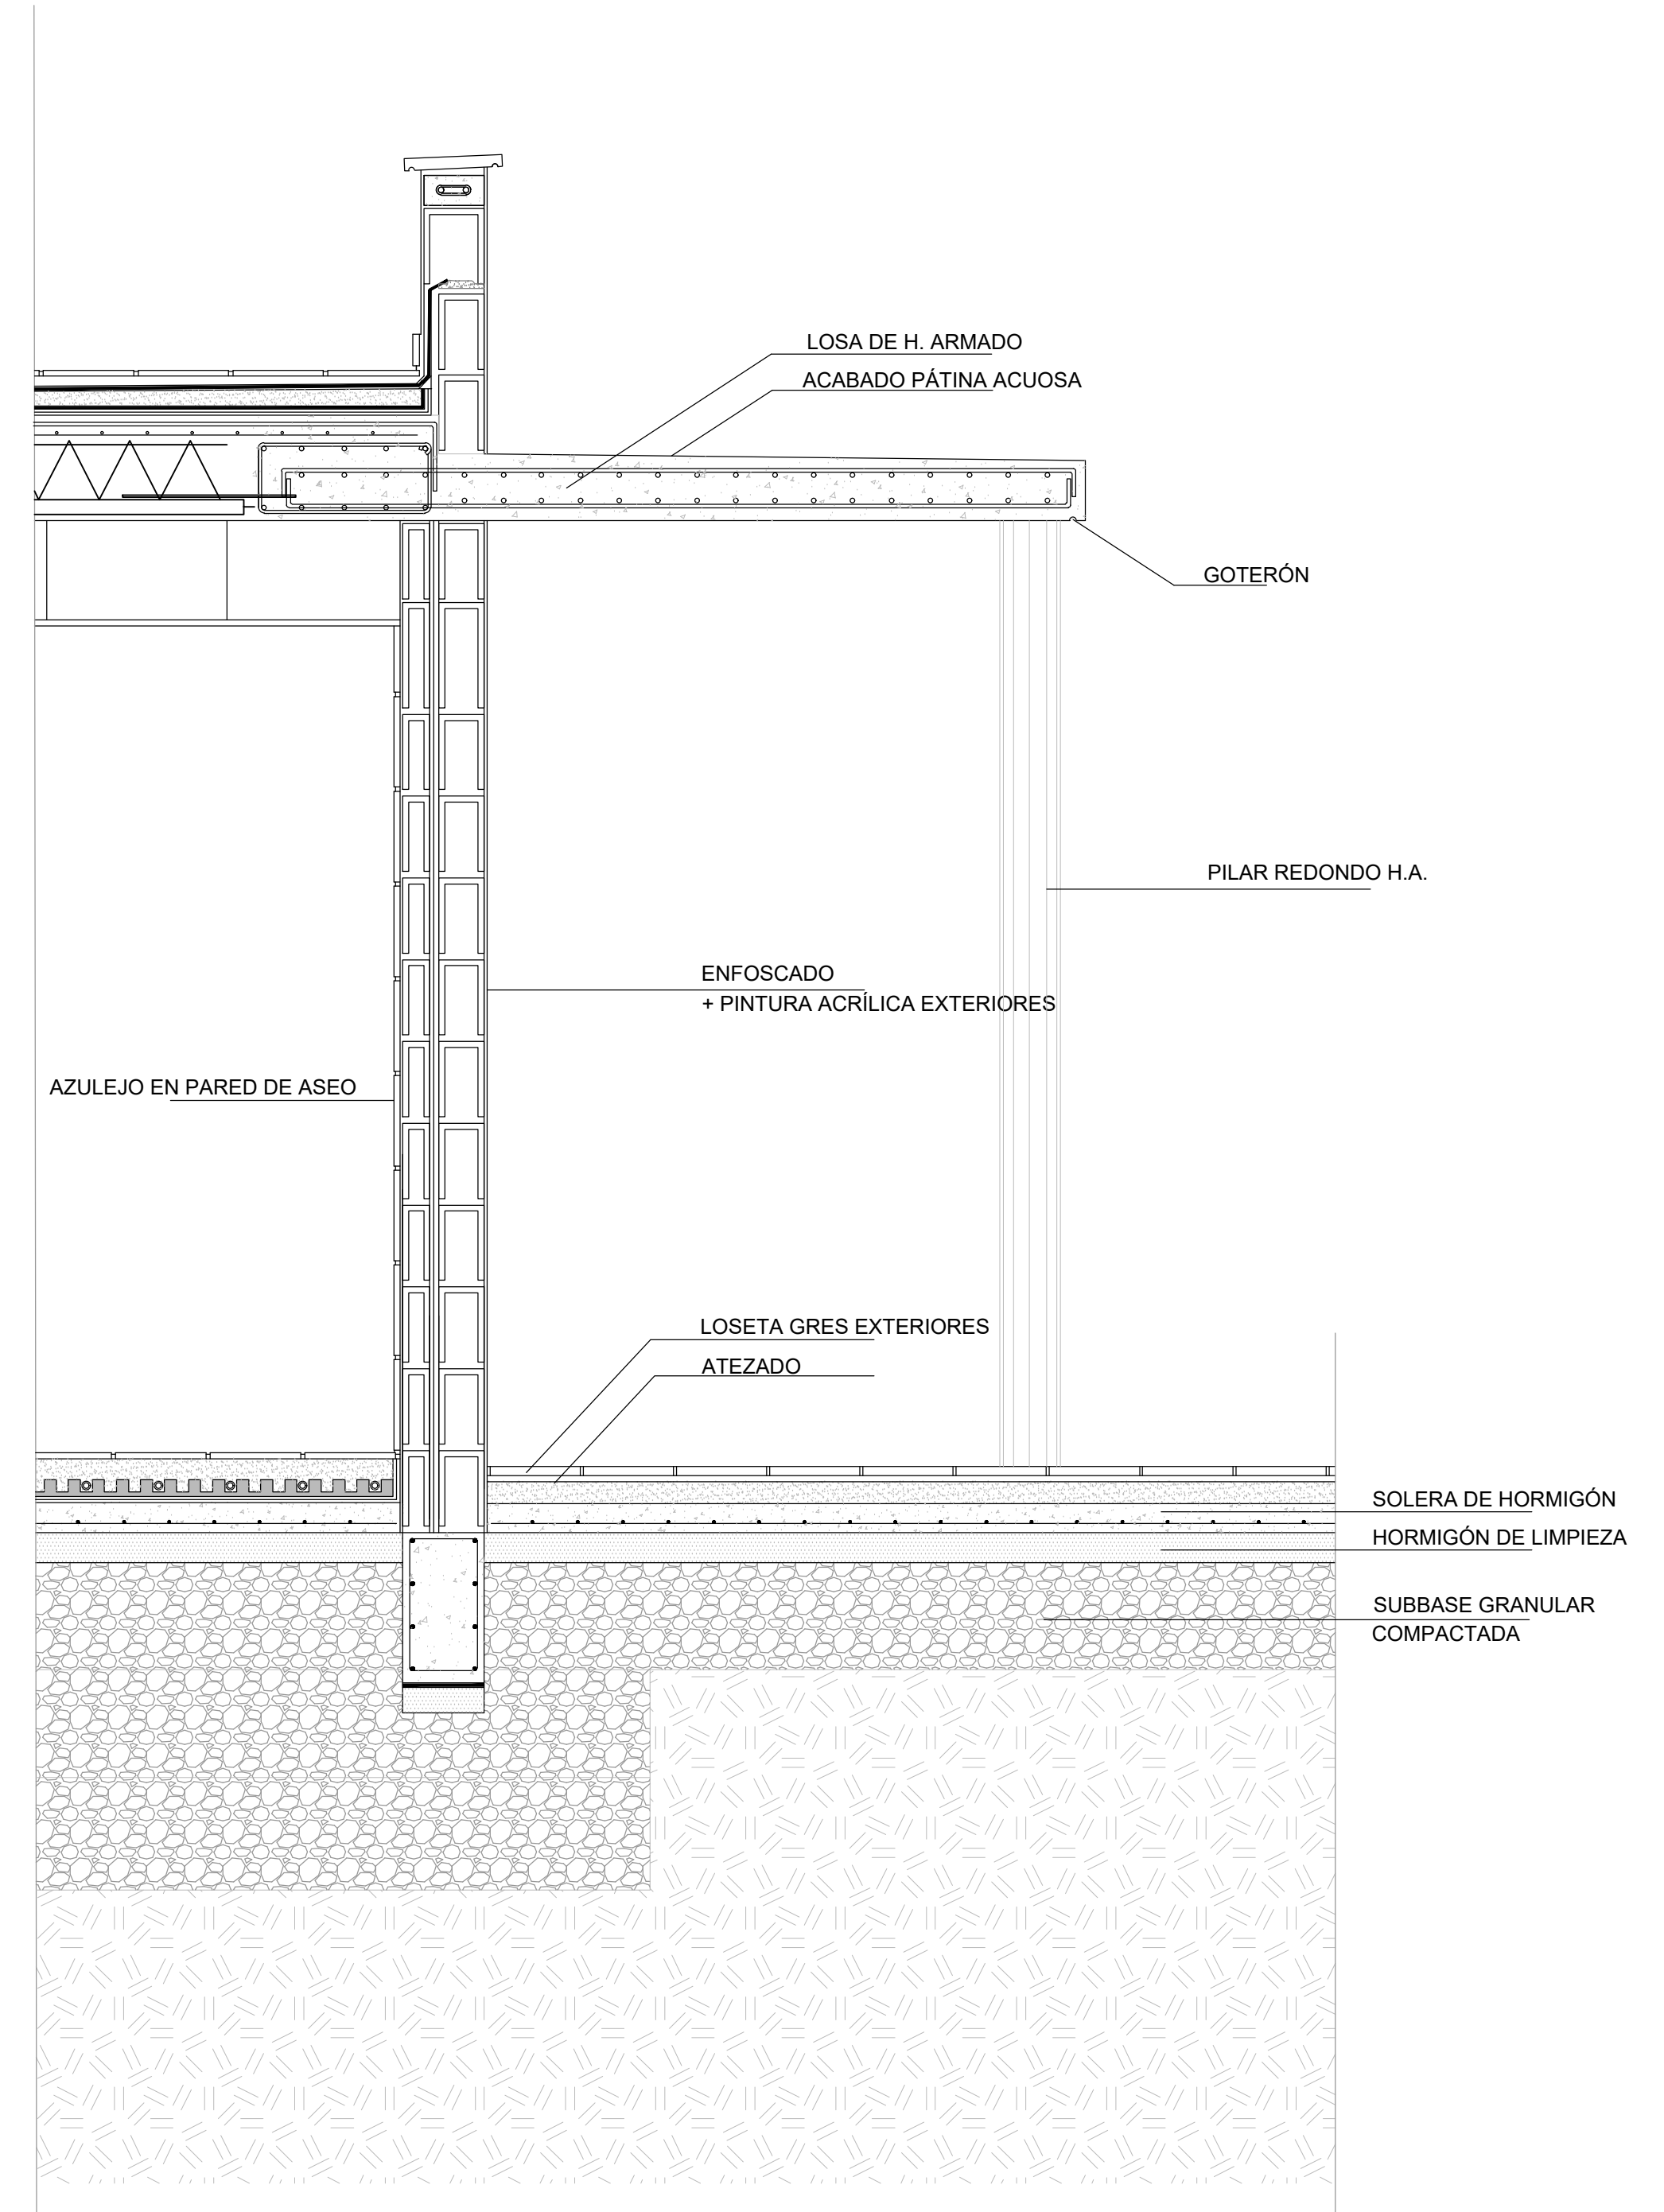


ESQUEMA MURO CICLÓPEO POR GRAVEDAD

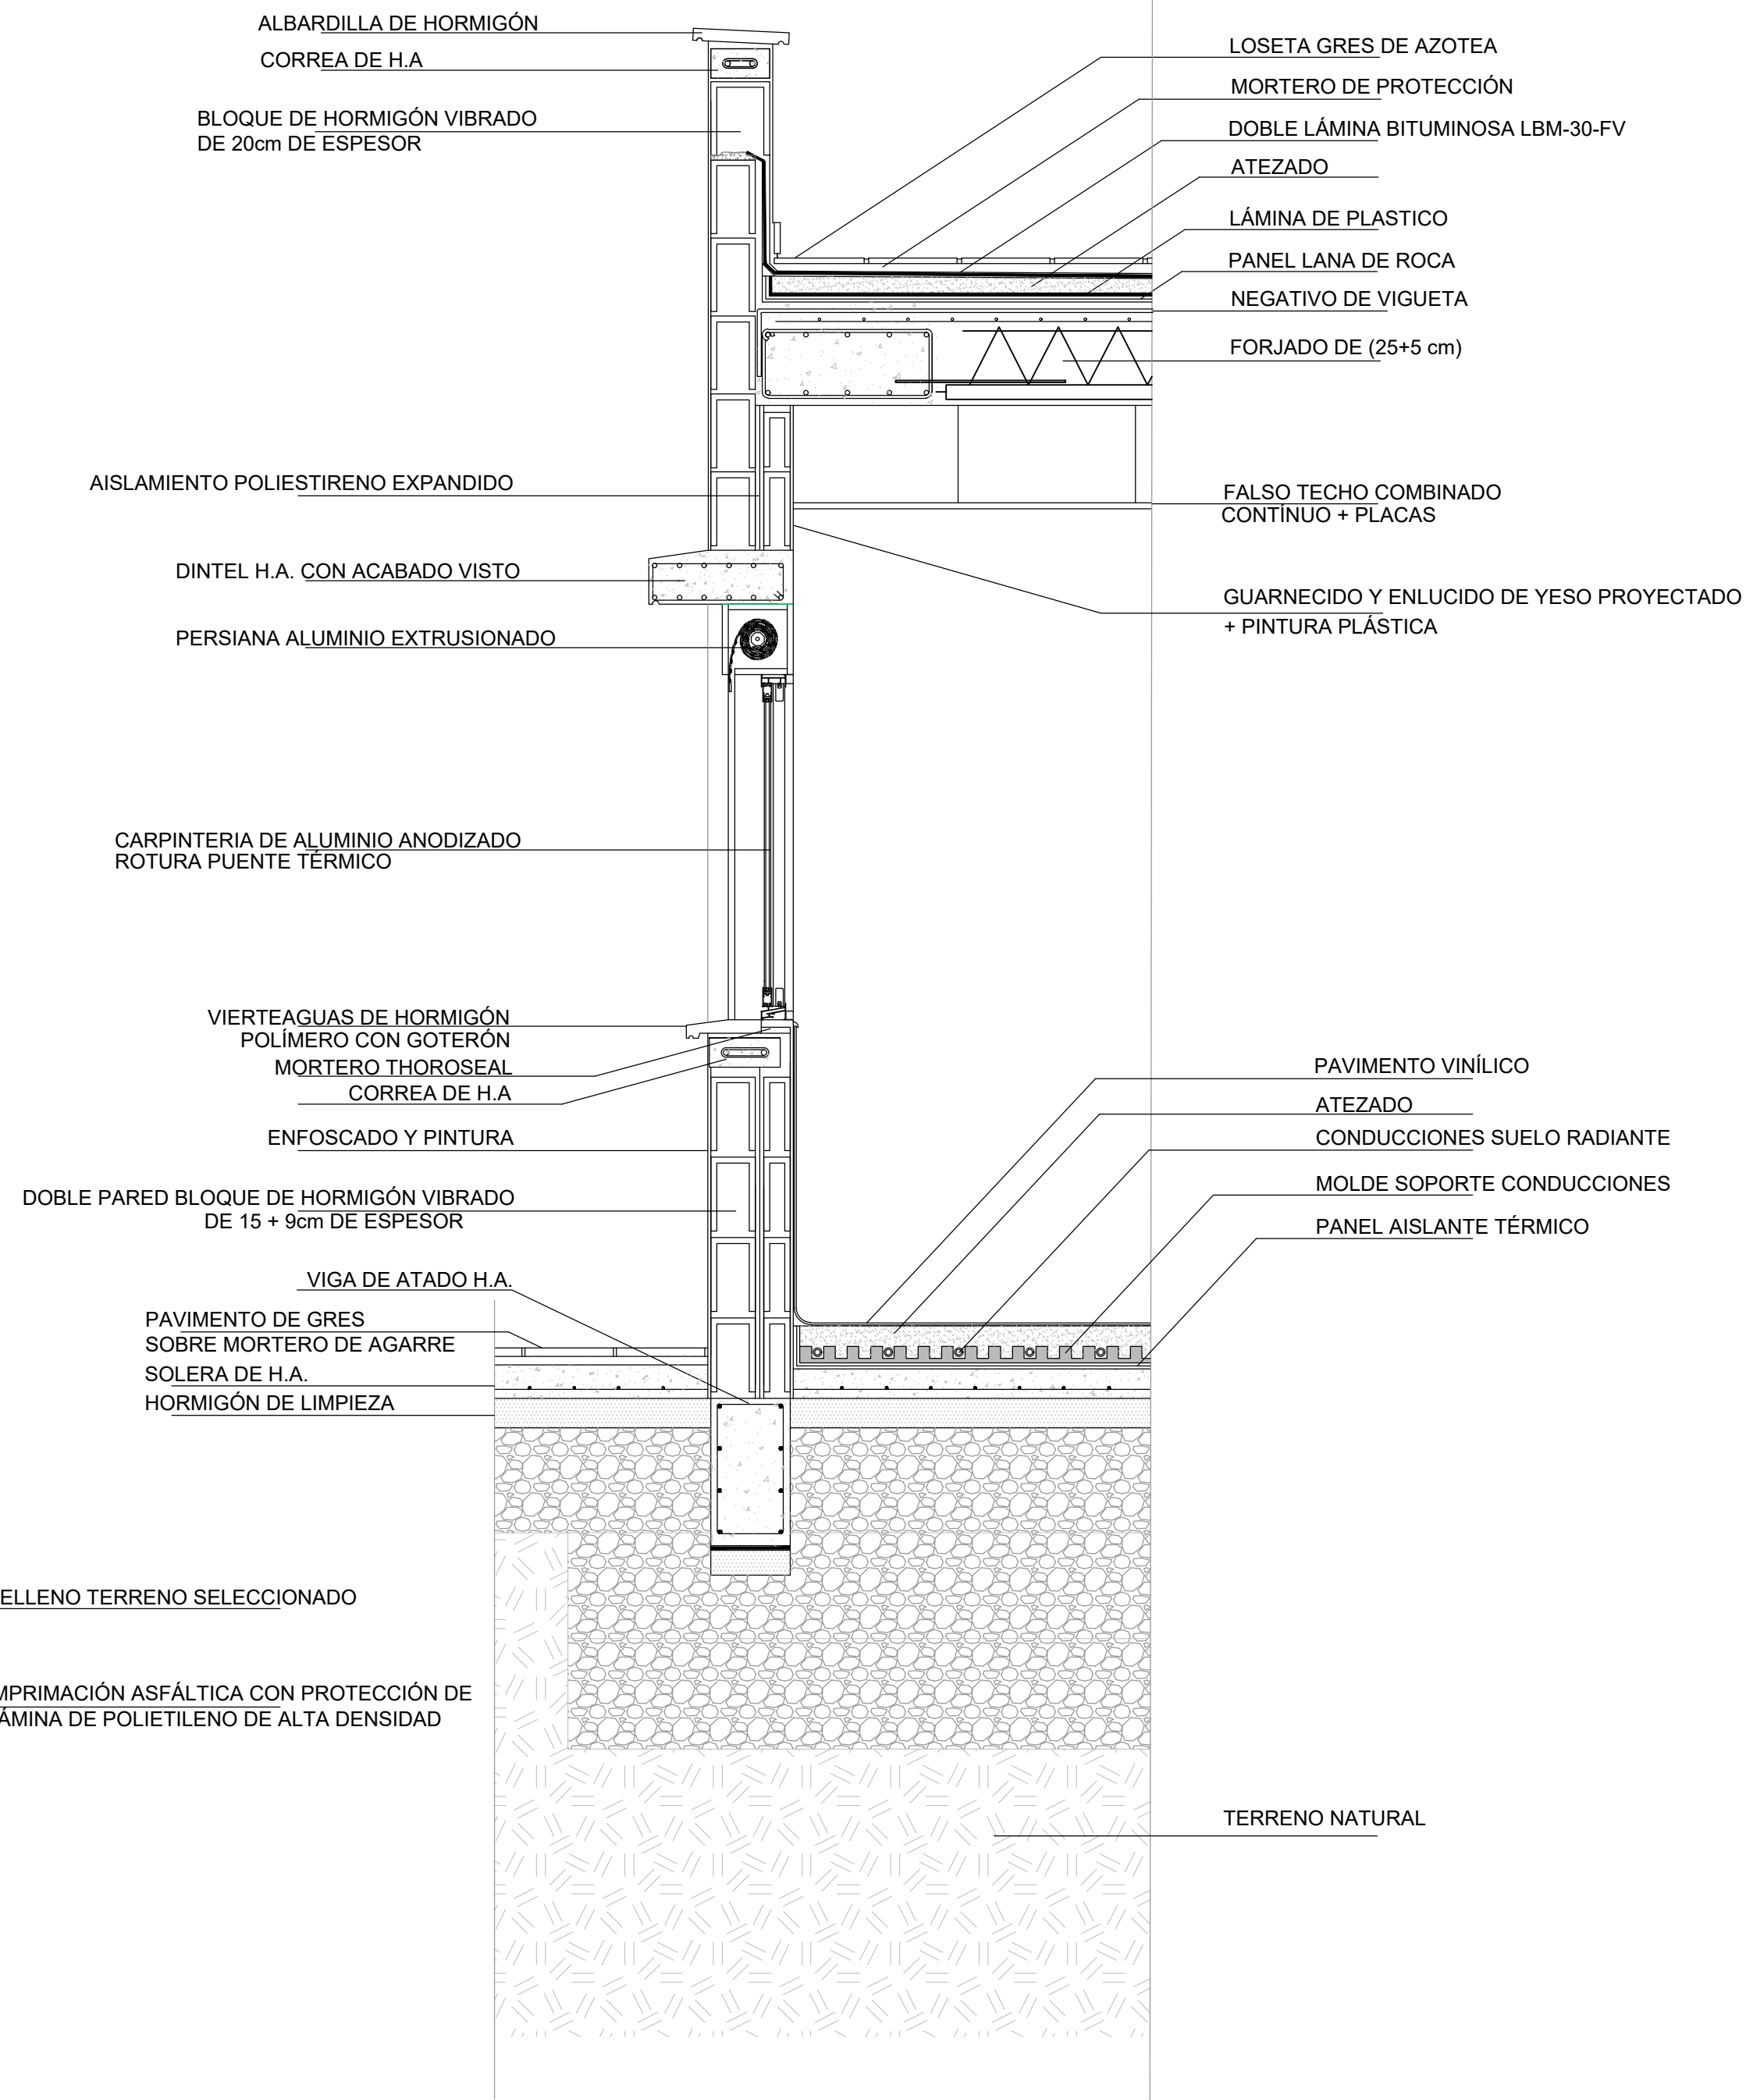

SECCIÓN CONSTRUCTIVA C-C