



SITUACIÓN
E: 1/500

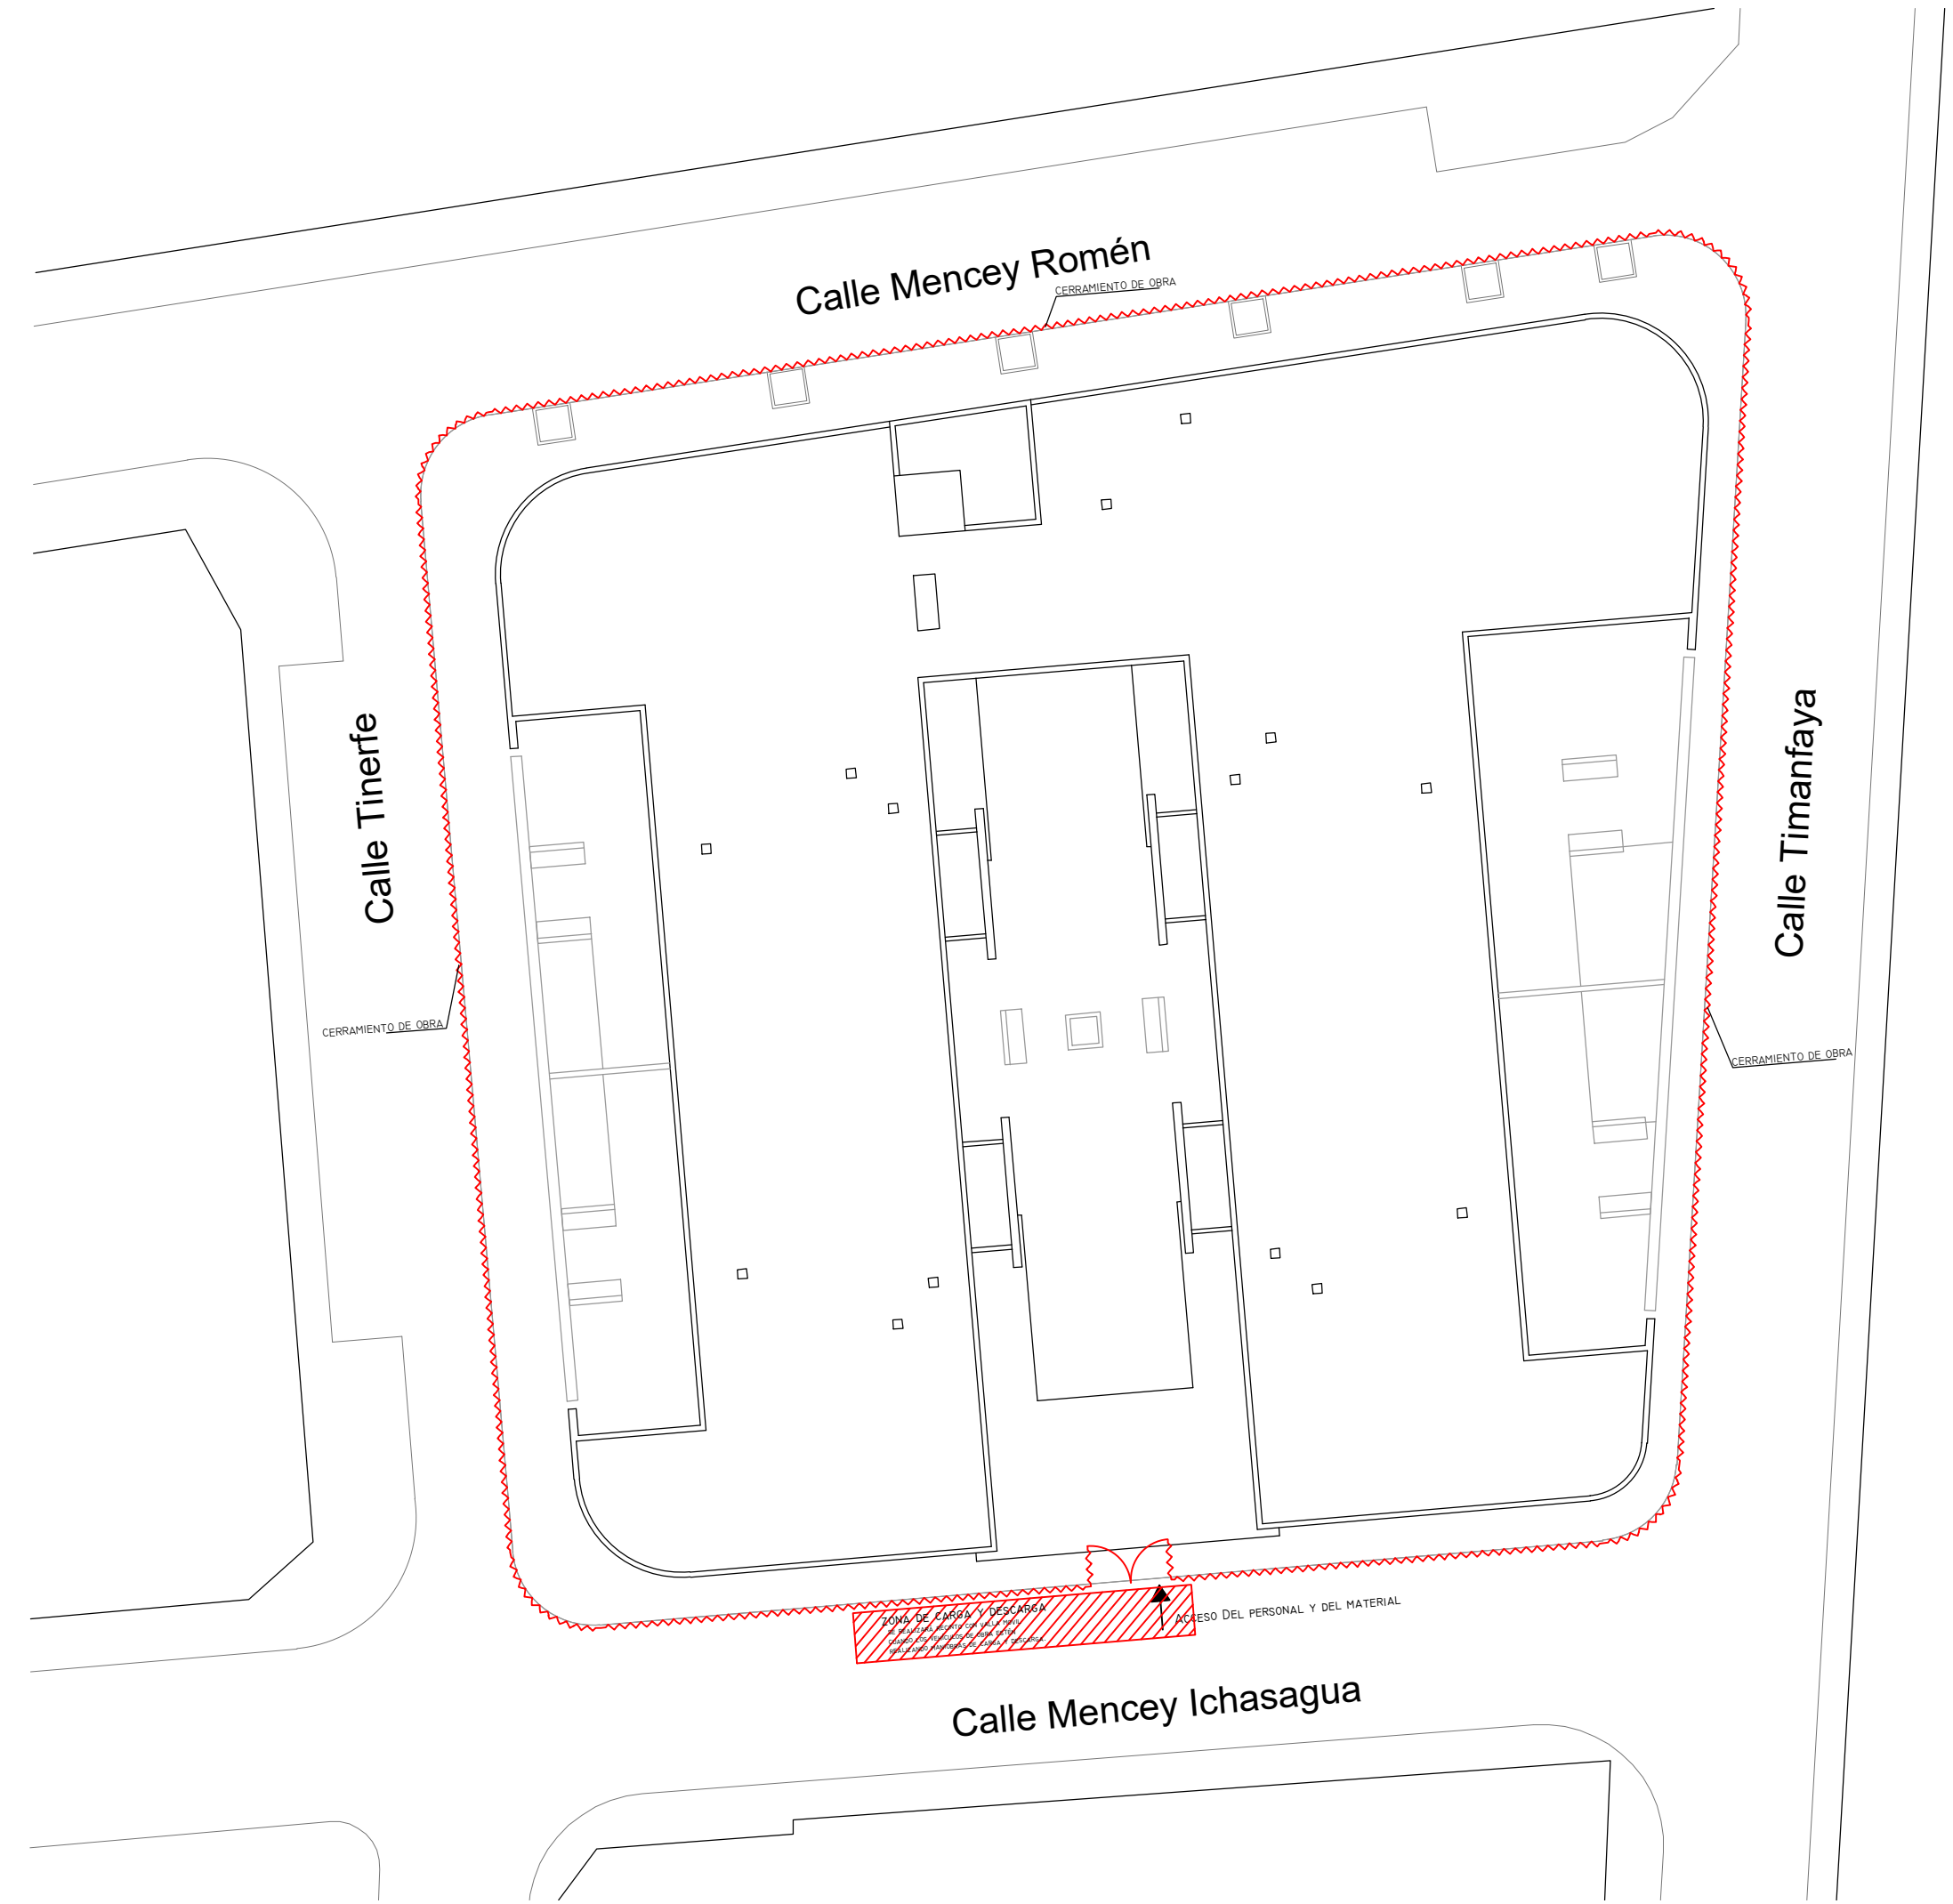

EMPLAZAMIENTO
E: 1/250

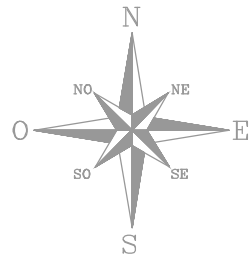

ba
Barquín Arquitectura
Avenida Velefique de Julio nº 29, 2º
38.034 Santa Cruz de Tenerife
Tfno: 922 282 427
ba@arquitectura@gmail.com

PROMOTOR: IASS. CABILDO INSULAR DE TENERIFE
SITUACIÓN: PARCELA 3, U.A. GE6 CAMINO DE LA VILLA, T.M. LA LAGUNA
ARQUITECTO: JOSÉ LUIS BARQUÍN DIEZ
Nº de colegiado: 756

Nº DE PLANO:

PROYECTO:

PROYECTO DE SEGURIDAD Y SALUD:
COMPLEJO RESIDENCIAL PARA PERSONAS CON AUTISMO

PLANO:

SITUACIÓN Y EMPLAZAMIENTO

SS-1

FECHA:
octubre 2018
ESCALA:
varias