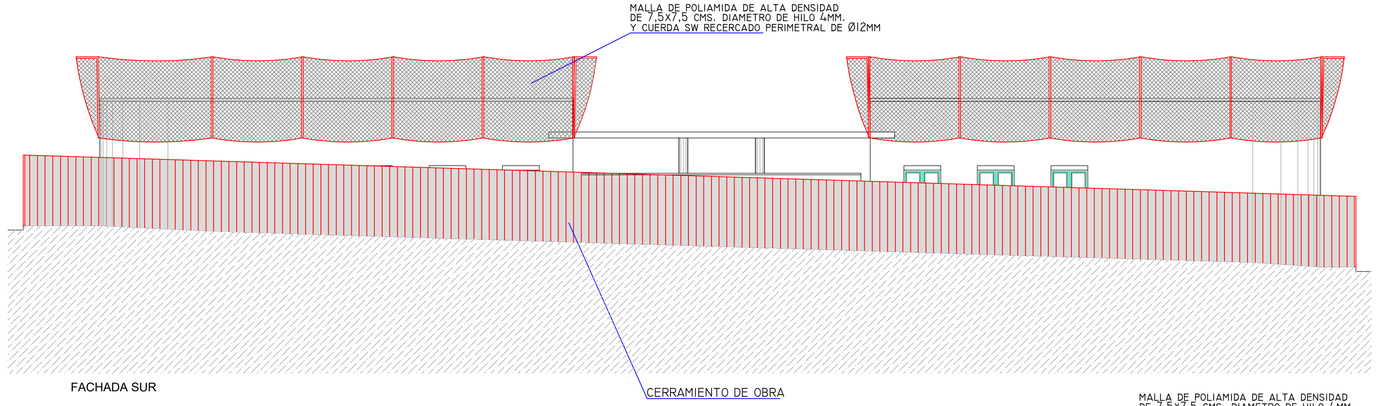

FACHADA SUR

SE REALIZARÁ RECINTO CON VALLA MOVIL
CUANDO LOS VEHÍCULOS DE OBRA ESTÉN
REALIZANDO MANIOBRAS DE CARGA Y DESCARGA.

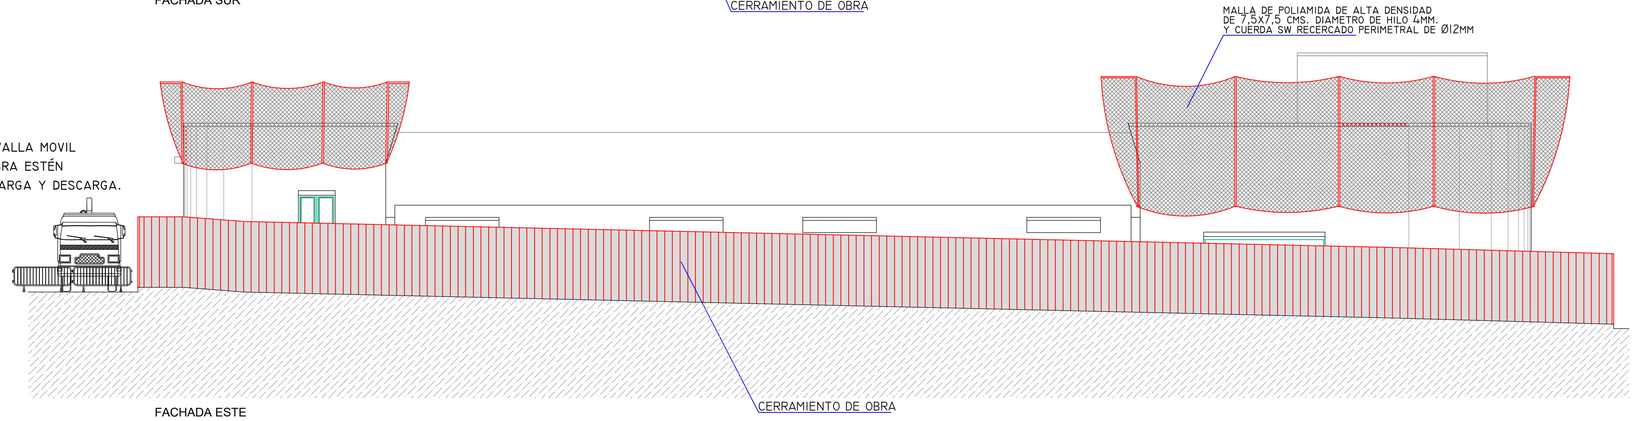

FACHADA ESTE

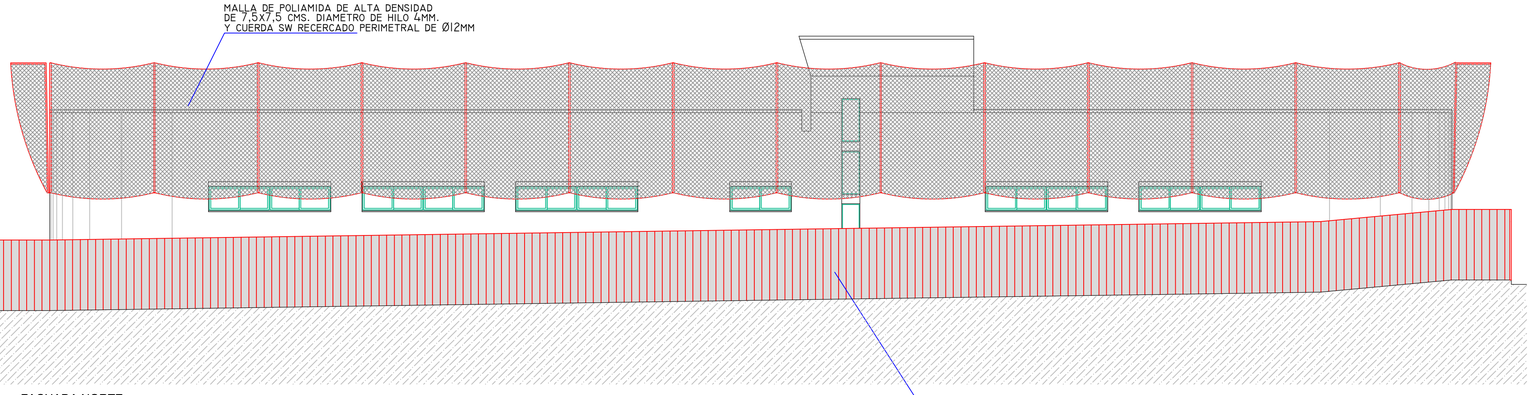

FACHADA NORTE

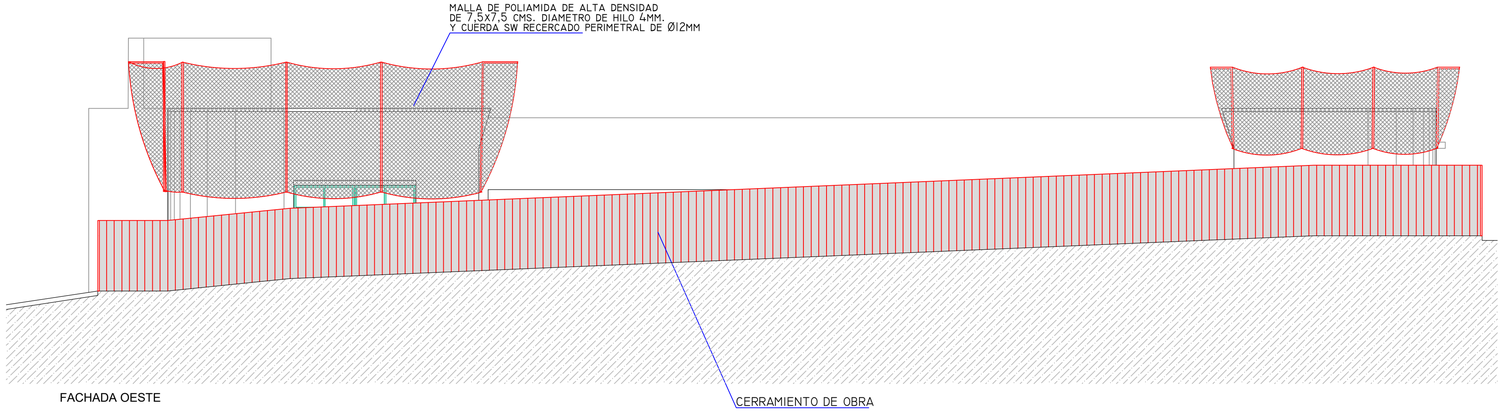

FACHADA OESTE

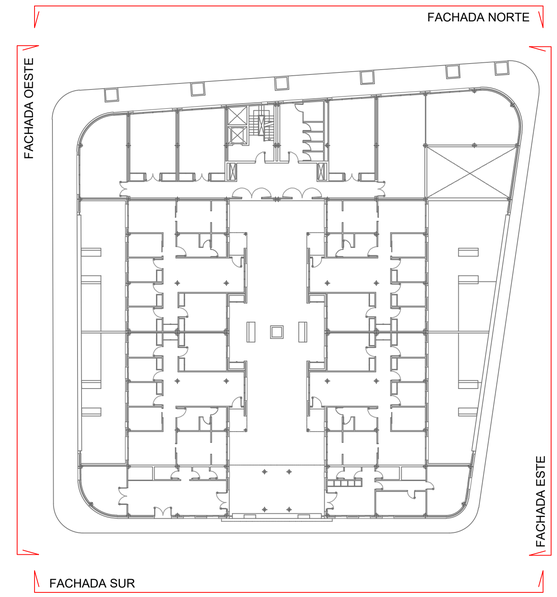

ba
Barquín Arquitectura
Avenida Venticinco de Julio nº 29, 2º.
38.004 Santa Cruz de Tenerife.
Tfno: 922 282 427
barquinarquitectura@gmail.com

PROMOTOR: IASS. CABILDO INSULAR DE TENERIFE

SITUACIÓN: PARCELA 3, U.A. GE6
CAMINO DE LA VILLA, T.M. LA LAGUNA

SUSTITUYE A:

ARQUITECTO: JOSÉ LUIS BARQUÍN DIEZ
Nº de colegiado: 756

Nº DE PLANO:

PROYECTO:
PROYECTO DE SEGURIDAD Y SALUD:
COMPLEJO RESIDENCIAL PARA PERSONAS CON AUTISMO

SS-5

PLANO:
FACHADAS

FECHA: octubre 2018

ESCALA: 1/100

Pag. 1 de 1
Doc. 097358-020-23171
VISADO - 010820219 - Nº 097358
COLEGIO OFICIAL DE ARQUITECTOS DE TENERIFE Y LA COMERCA
097358 - BARQUÍN DIEZ, JOSE LUIS