

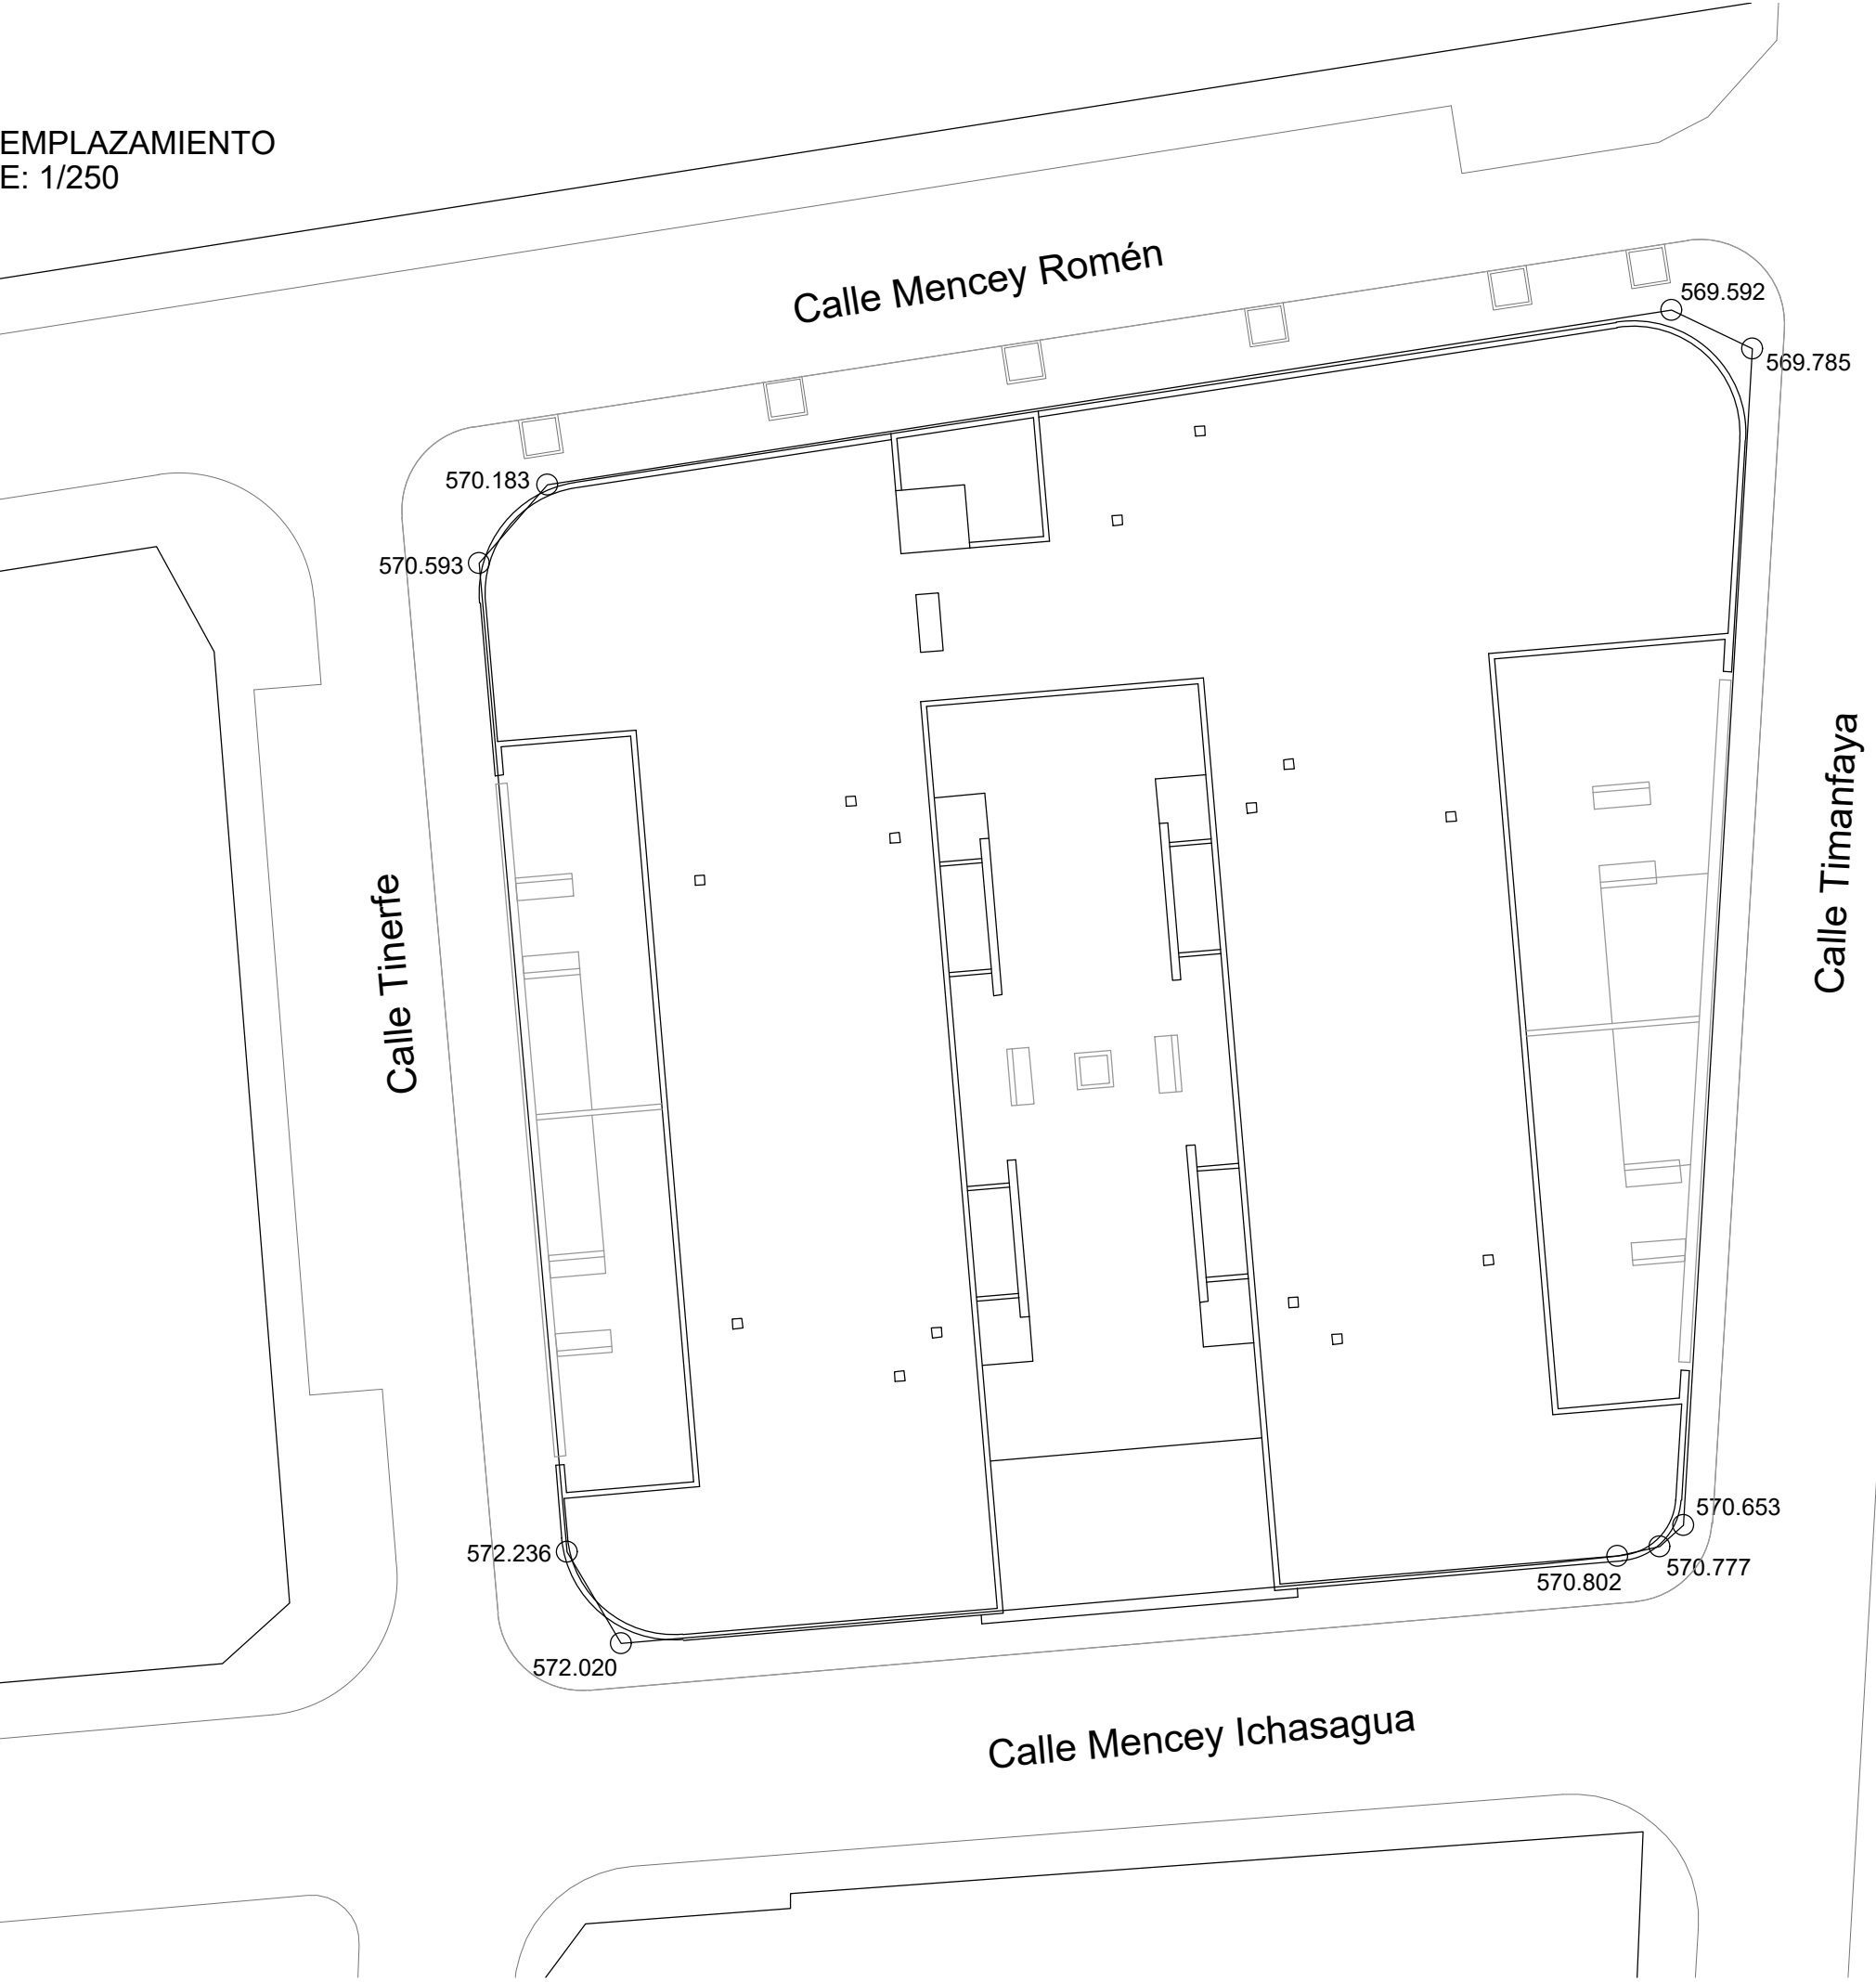



EMPLAZAMIENTO
E: 1/250

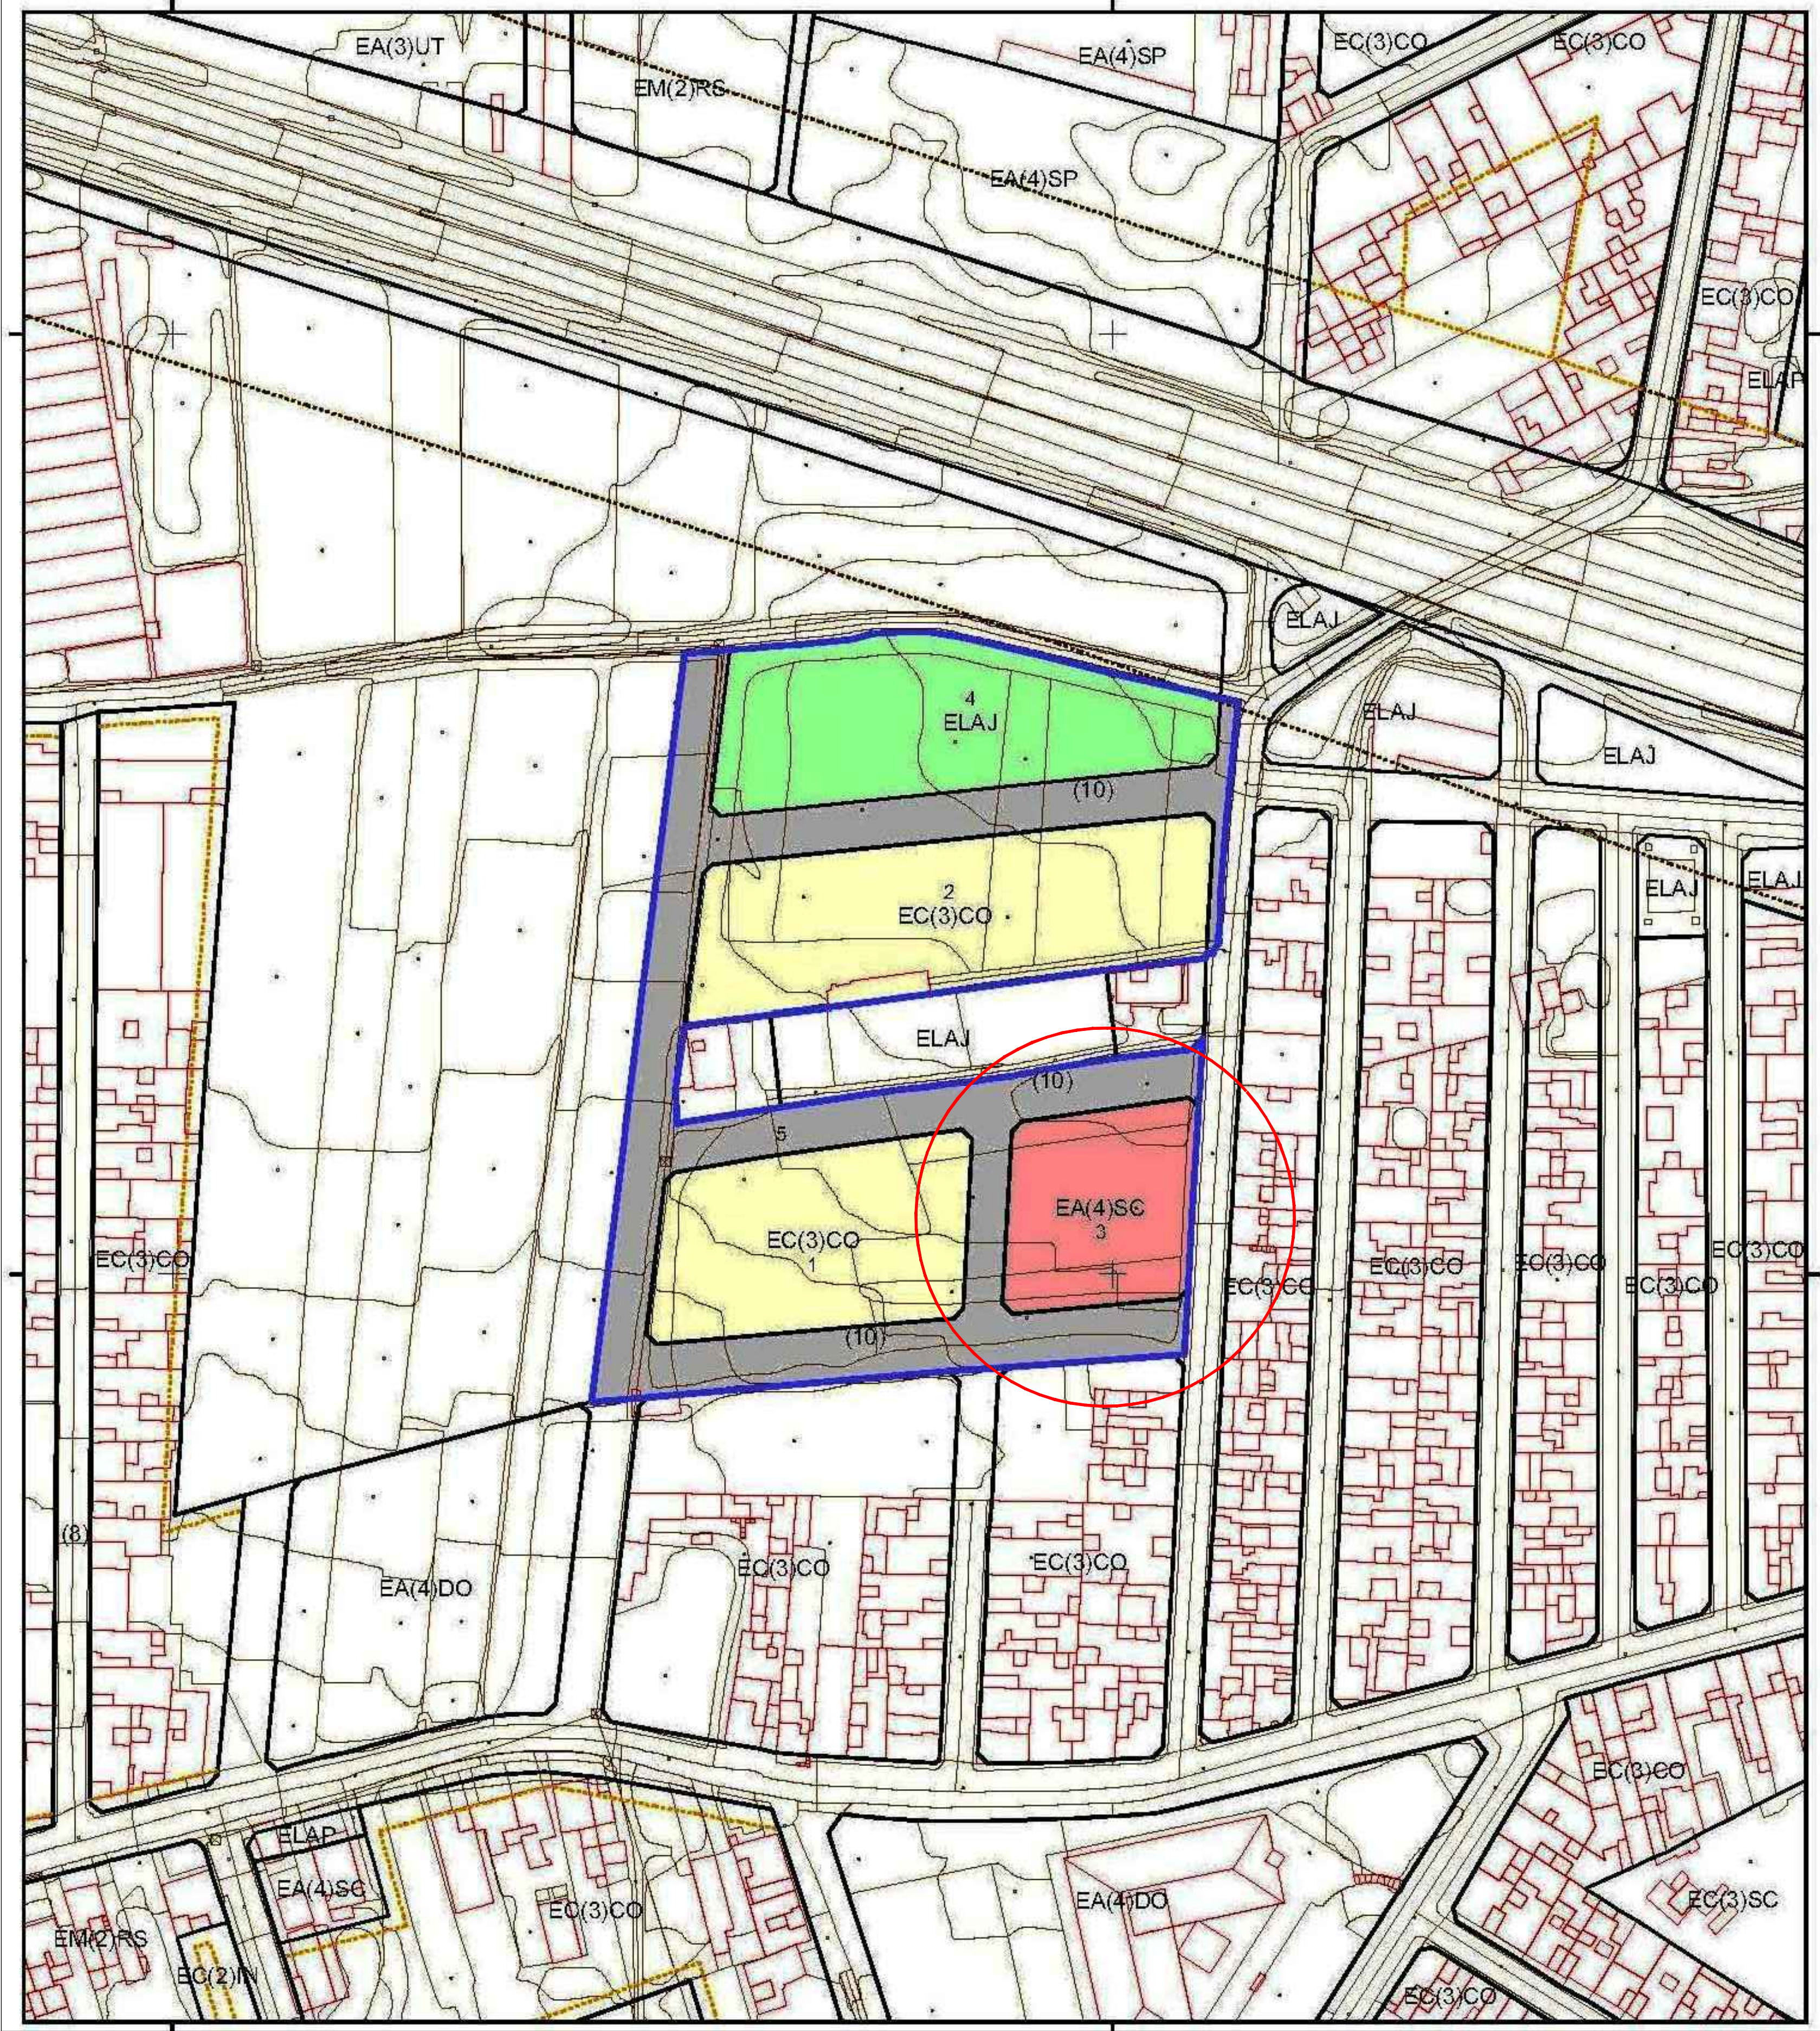

PROPUESTA DE ALINEACIÓN
E: 1/250

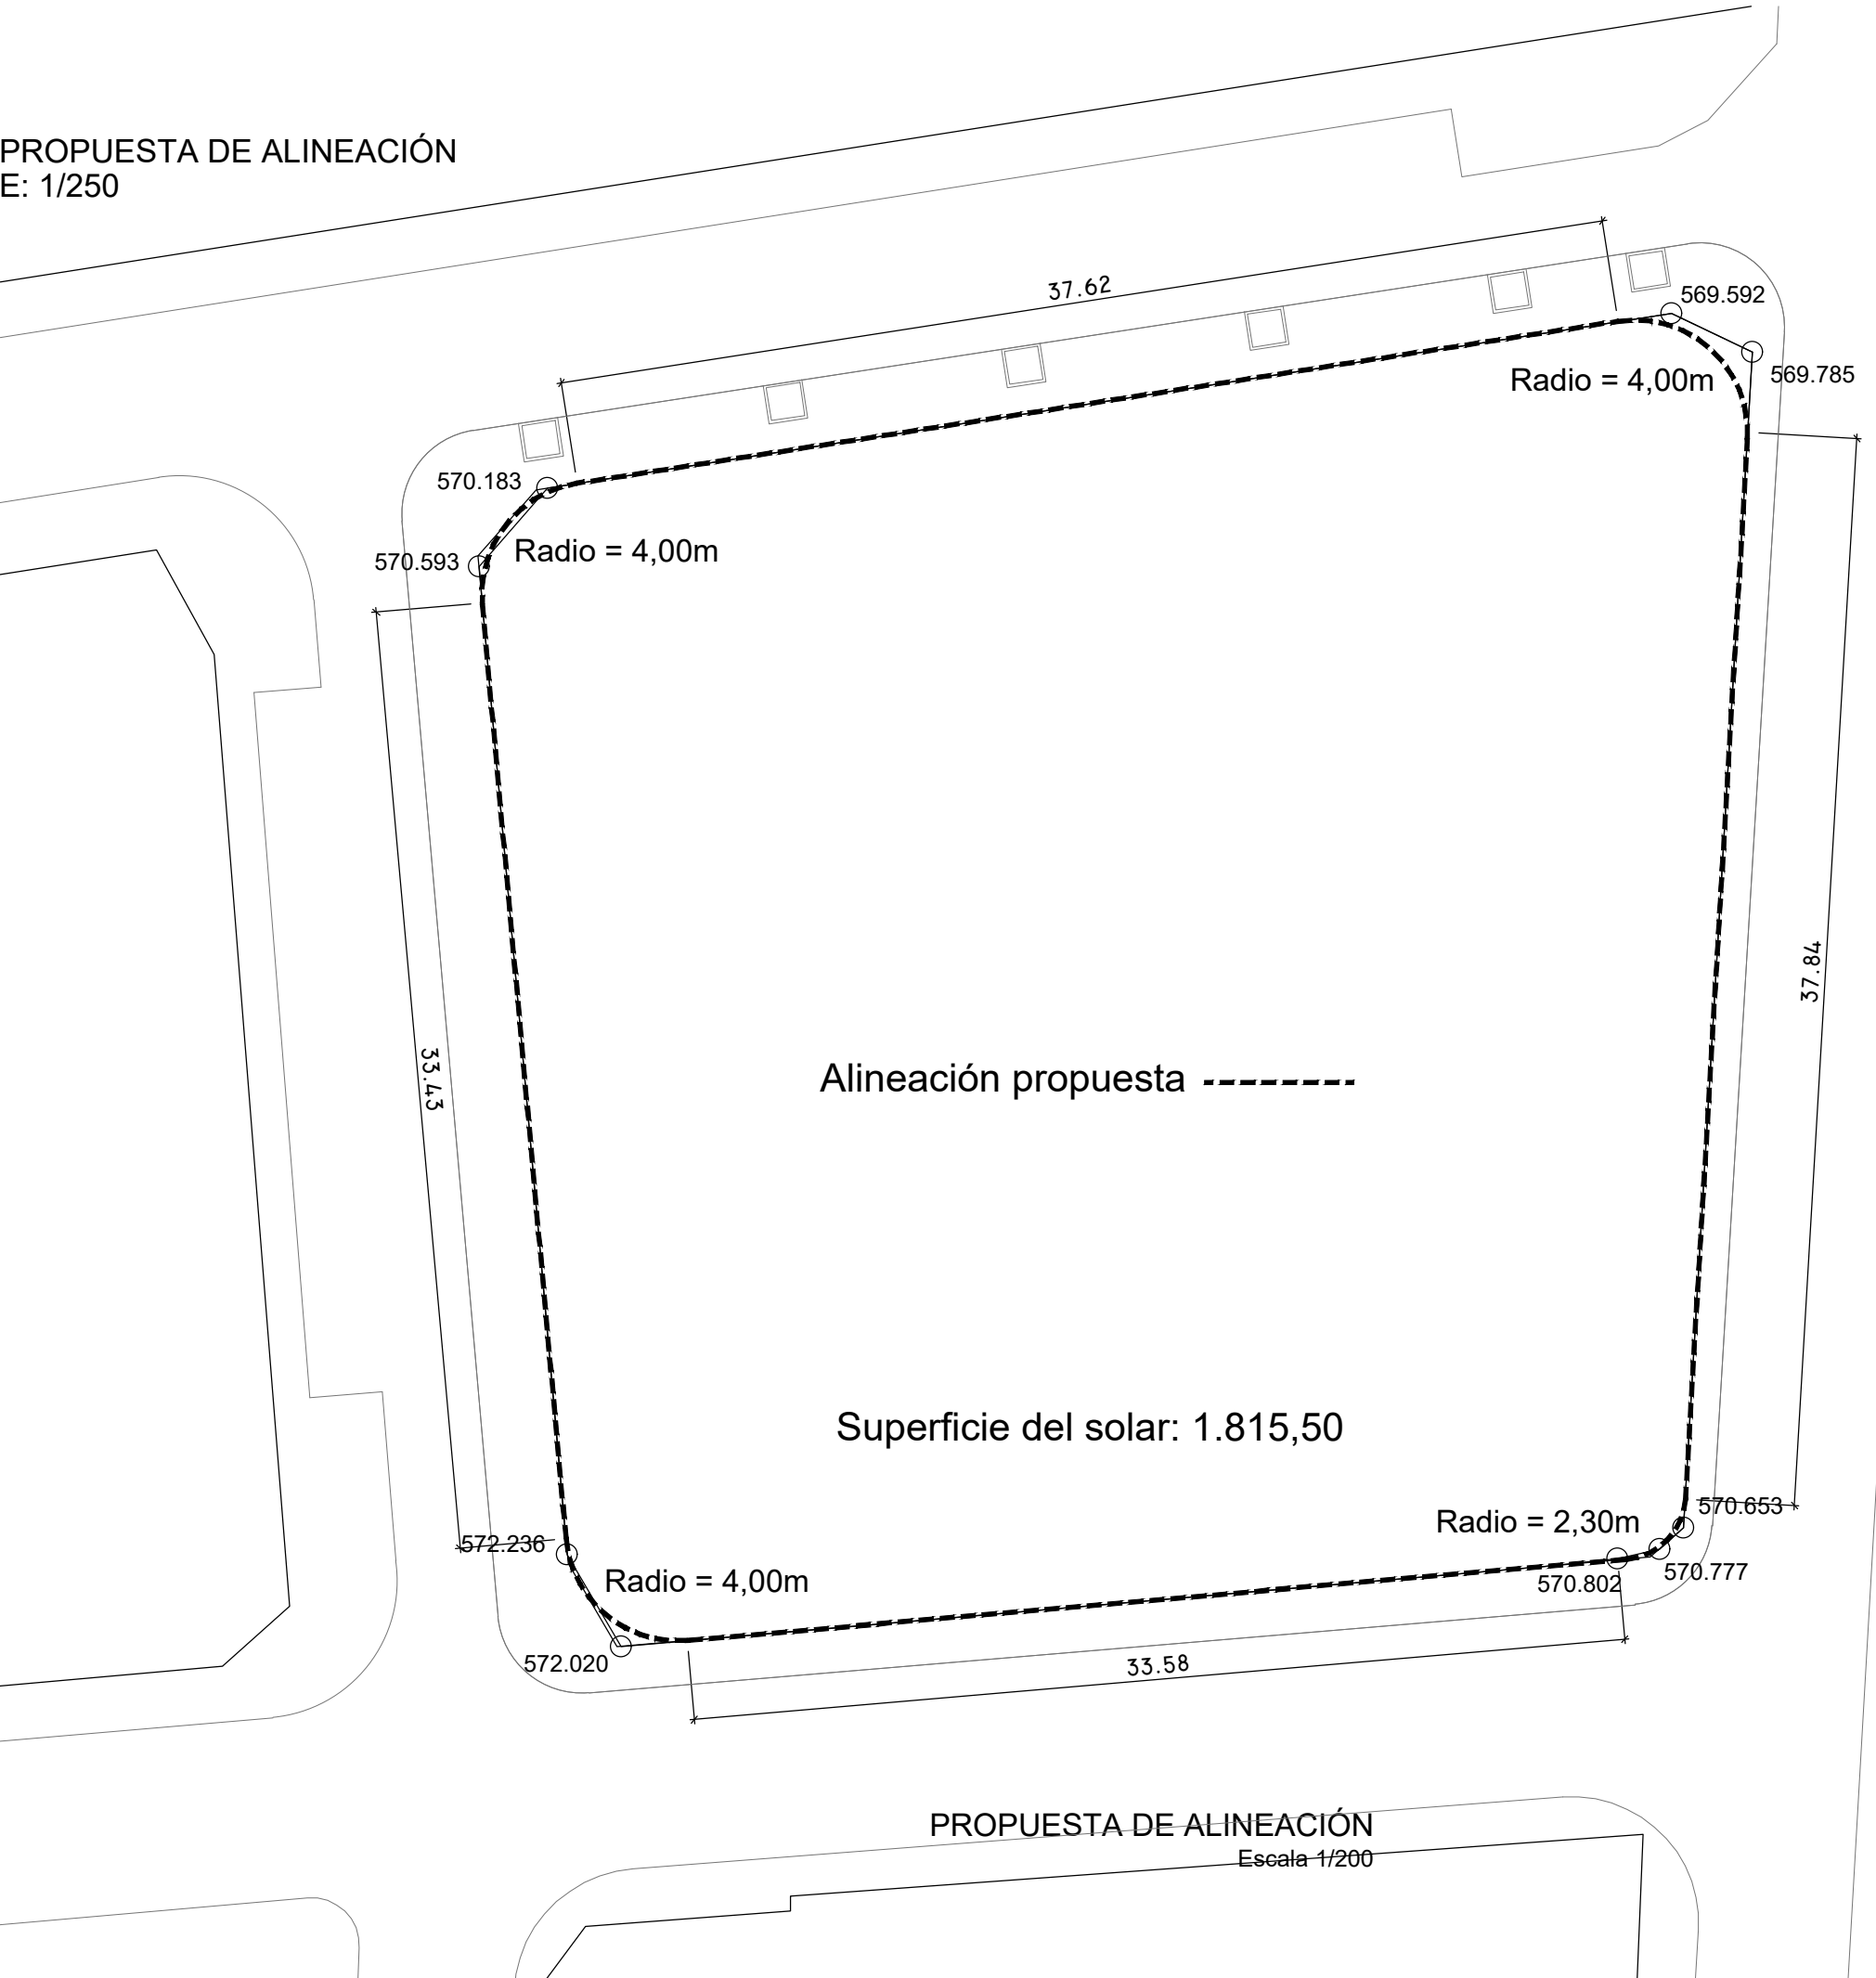

SITUACIÓN
E: 1/500

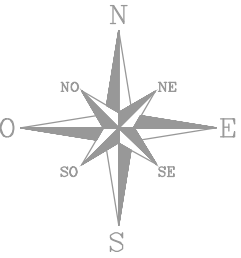

ba
Barquín Arquitectos
Avenida Velázquez de Julio nº 29, 2º.
38.004 Santa Cruz de Tenerife.
Tfno: 922 282 427
ba@barquinarquitectos.com

PROMOTOR: I.A.S.S. CABILDO INSULAR DE TENERIFE
SITUACIÓN: PARCELA 3, U.A. G68 CAMINO DE LA VILLA, T.M. LA LAGUNA
ARQUITECTO: JOSÉ LUIS BARQUÍN DIEZ
Nº de colegiado: 756

SUSTITUYE A:
Nº DE PLANO:

PROYECTO DE EJECUCIÓN: COMPLEJO RESIDENCIAL PARA PERSONAS CON AUTISMO

A-1

PLANO: SITUACIÓN, ALINEACIONES Y EMPLAZAMIENTO

FECHA: octubre 2018
ESCALA: varias